


SZKLANA

Bielsko-Biała lokal 8A 100,31m²



Widok z lotu ptaka

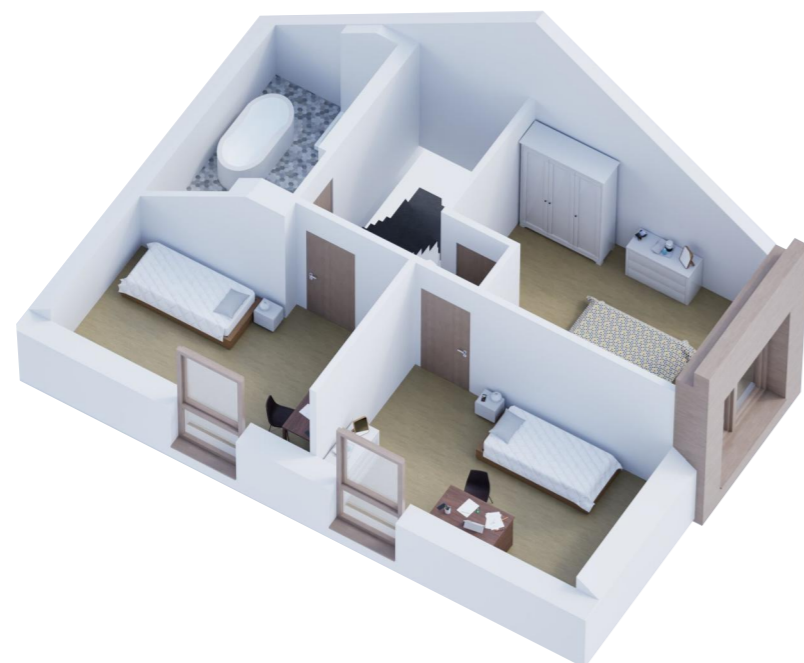




ZESTAWIENIE POWIERZCHNI PIĘTRA

Nr pom.	Nazwa pomieszczenia	m ²
A 1.0	SCHODY	4,52
A 1.1	KORYTARZ	3,91
A 1.2	POKÓJ	14,56
A 1.3	POKÓJ	11,41
A 1.4	POKÓJ	11,04
A 1.5	ŁAZIENKA	6,32
		51,76 m²


ZESTAWIENIE POWIERZCHNI PARTERU

Nr pom.	Nazwa pomieszczenia	m ²
A 0.1	WIATROŁAP	4,55
A 0.2	KORYTARZ	3,22
A 0.3	POM. GOSP.	6,06
A 0.4	WC	2,34
A 0.5	SALON Z KUCHNIĄ	32,38
		48,55 m²

Uwaga: powierzchnia liczona wg PN-ISO 9836;1997. Na etapie projektu wykonawczego i realizacji obiektu mogą wystąpić korekty w powierzchni lokali i układzie ścian, powierzchnia liczona w stanie wykończonym. Do obliczeń przyjęto 1 cm tynku.

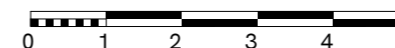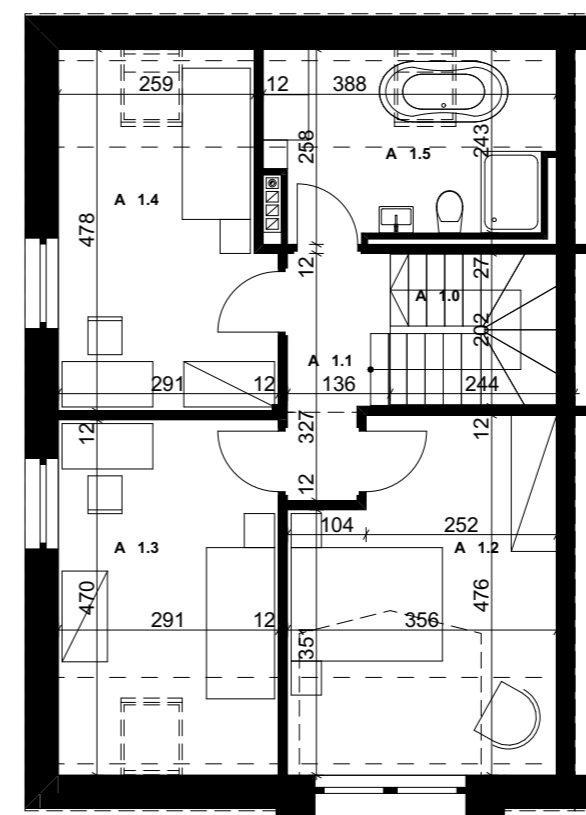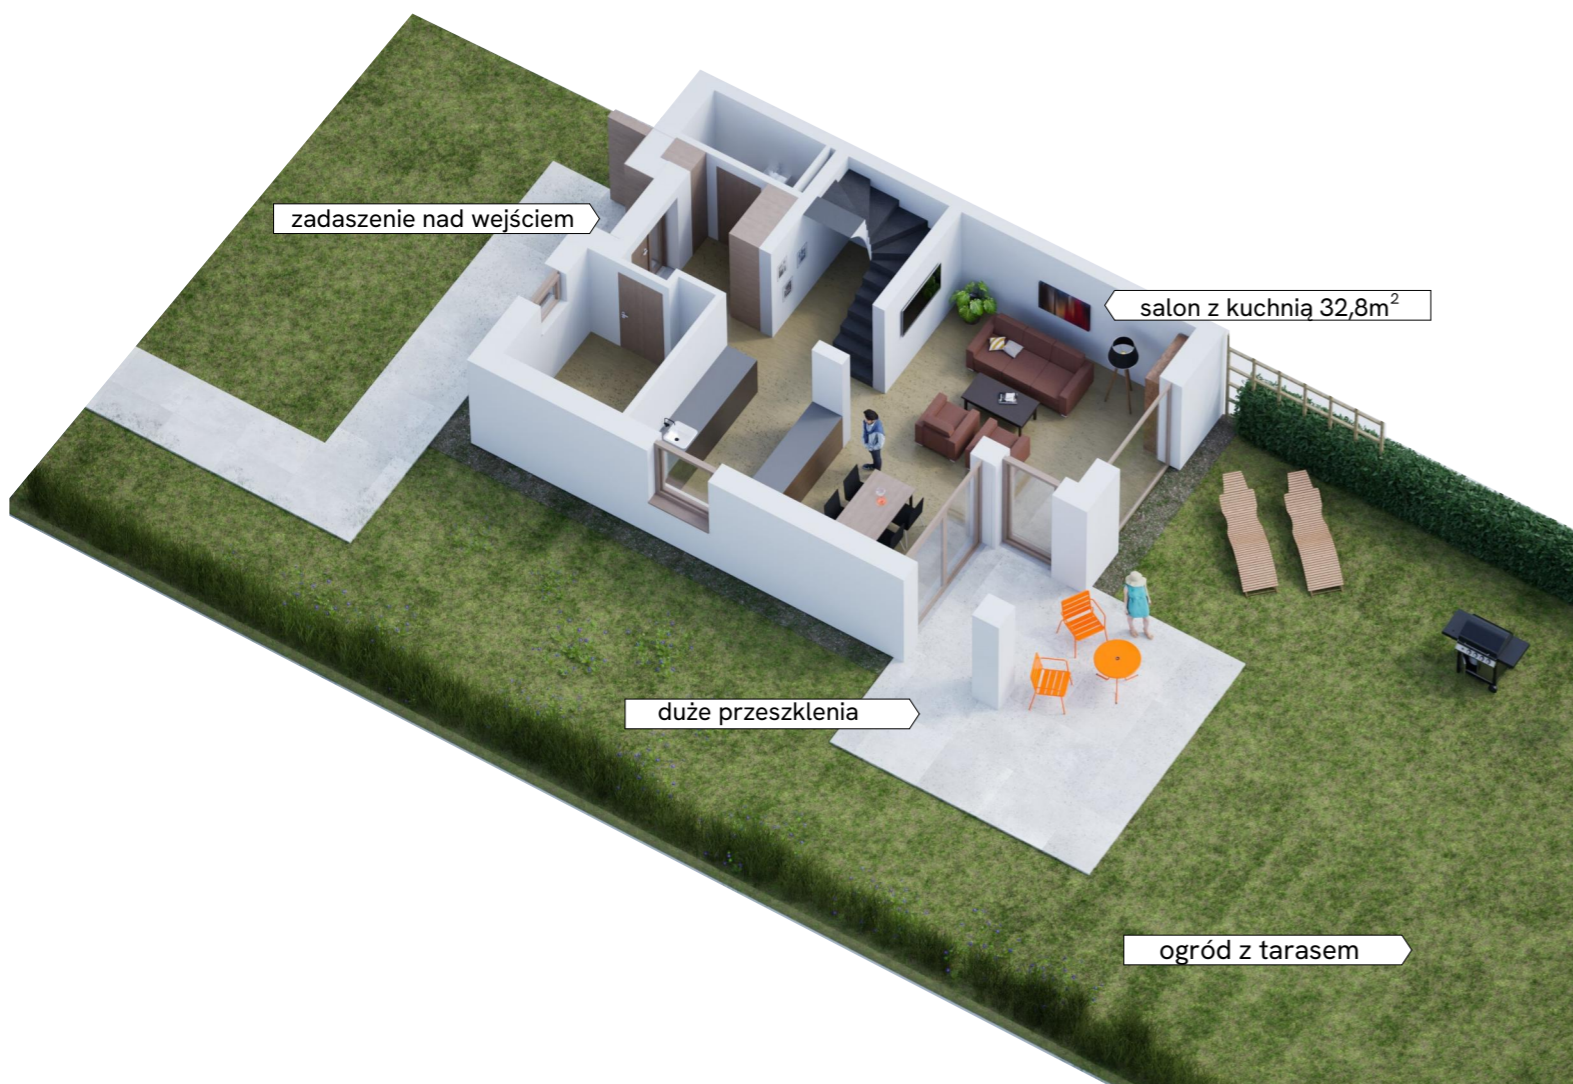

Rzut piętra

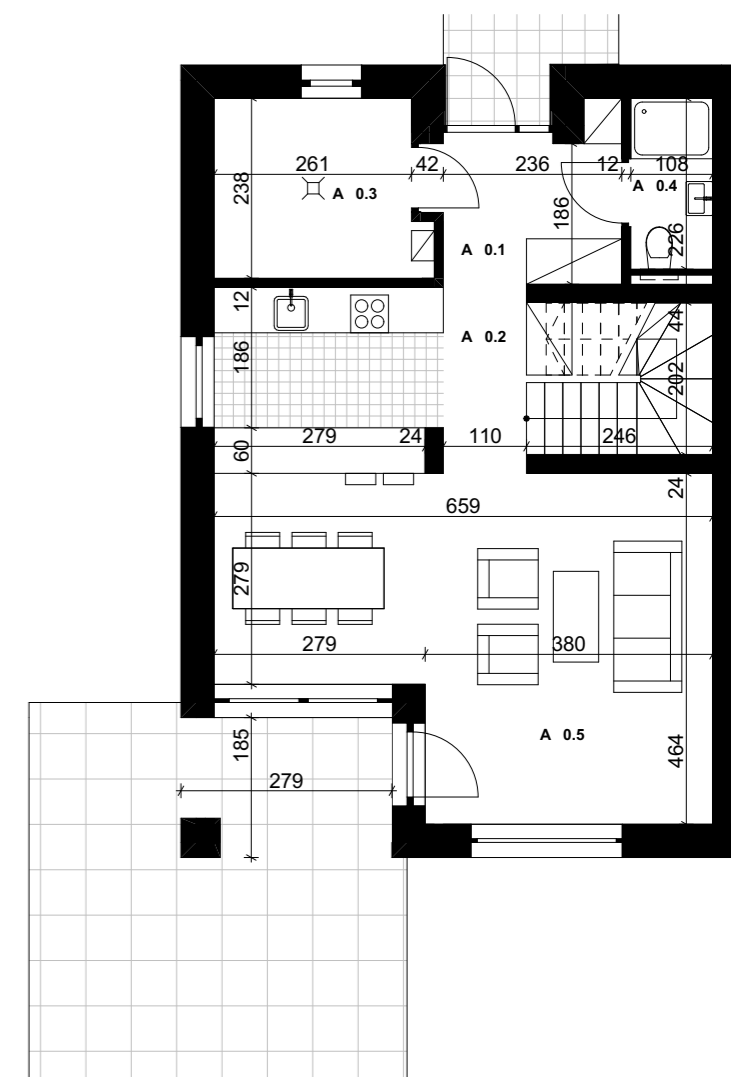

Rzut parteru